



ประกาศองค์การบริหารส่วนตำบลเขื่อน

เรื่อง รายละเอียด ค่าใช้จ่ายเกี่ยวกับการจัดซื้อจัดจ้าง ราคากลางและการคำนวณราคากลางในการจัดซื้อจัดจ้าง

อาศัยอำนาจตามประกาศคณะกรรมการราคากลางและขึ้นทะเบียนผู้ประกอบการ เรื่อง หลักเกณฑ์และวิธีกำหนดราคากลางงานก่อสร้าง ข้อ ๒.๑.๑๗ ในการแต่งตั้งบุคคลเพื่อเป็นคณะกรรมการกำหนดราคากลางและระเบียบกระทรวงการคลังว่าด้วยการจัดซื้อจัดจ้างและการบริหารพัสดุภาครัฐ พ.ศ. ๒๕๖๐ ข้อ ๒๑ และคำสั่งคณะรักษาความสงบแห่งชาติ ที่ ๖๙/๒๕๕๗ ลงวันที่ ๑๘ มิถุนายน ๒๕๕๗ เรื่อง มาตรการป้องกันและแก้ไขปัญหาการทุจริตประพฤติมิชอบ ความละเอียดแจ้งแล้วนั้น

องค์การบริหารส่วนตำบลเขื่อน จึงประกาศรายละเอียดค่าใช้จ่ายเกี่ยวกับการจัดซื้อจัดจ้างราคากลางและการคำนวณราคากลางในการจัดซื้อจัดจ้าง ดังนี้

โครงการก่อสร้างรั้วคสล.ของอบต.เขื่อน รายละเอียดตามแบบแปลนอบต.เขื่อนกำหนด

- ๑) ประมาณราคากลาง ๑๓๐,๐๐๐.- บาท (หนึ่งแสนสามหมื่นบาทถ้วน)
- ๒) กำหนดระยะเวลาในการดำเนินงาน ๓๐ วัน นับถัดจากวันที่ลงนามในสัญญา
- ๓) พิจารณาแบ่งงวดงานเป็นงวดเดียว

สามารถดูรายละเอียดได้ที่ เว็บไซต์ www.gprocurement.go.th (กรมบัญชีกลาง) และเว็บไซต์ www.tambonkhuan.go.th (องค์การบริหารส่วนตำบลเขื่อน) หรือสอบถามรายละเอียดทางโทรศัพท์หมายเลข ๐-๔๓๙๙-๔๕๖๗

ประกาศ ณ วันที่ ๒๘ เดือนสิงหาคม พ.ศ.๒๕๖๓



รองปลัดองค์การบริหารส่วนตำบล รักษาการแทน
ปลัดองค์การบริหารส่วนตำบลเขื่อน ปฏิบัติหน้าที่
นายกองค์การบริหารส่วนตำบลเขื่อน

ตารางแสดงวงเงินงบประมาณที่ได้รับจัดสรรและราคากลางในงานจ้างก่อสร้าง

๑. ชื่อโครงการ ก่อสร้างก่อสร้างรั้วคอนกรีตเสริมเหล็กของอบต. เชื้อน

หน่วยงานเจ้าของโครงการ องค์การบริหารส่วนตำบลเชื้อน อำเภอโกสุมพิสัย จังหวัดมหาสารคาม

๒. วงเงินงบประมาณที่ได้รับจัดสรร ๑๓๐,๐๐๐.-บาท (หนึ่งแสนสามหมื่นบาทถ้วน)

๓. ลักษณะงานโดยสังเขป/ โครงการ

โครงการก่อสร้างรั้วคอนกรีตเสริมเหล็กของอบต. โดยก่อสร้างรั้วคสล.ผนังก่ออิฐบล็อกหนา ๗ ซม. สูง ๑.๕๐ เมตร ยาว ๗๖.๗๐ เมตร โดยฉาบปูนผนัง,เสา,คาน,เอ็นทับหลังพร้อมป้ายโครงการ จำนวน ๑ ป้าย รายละเอียดตามแบบแปลนอบต.เชื้อนกำหนด

๔. ราคากลางคำนวณ วันที่ กรกฎาคม ๒๕๖๓ เป็นเงิน ๑๓๐,๐๐๐.-บาท (หนึ่งแสนสามหมื่นบาทถ้วน)

๕. บัญชีประมาณราคากลาง

๕.๑ แบบสรุปราคากลางงานก่อสร้างโครงการก่อสร้างรั้วคสล.อบต.เชื้อน

จำนวน ๑ แผ่น

๕.๒ รายการประมาณราคาก่อสร้างโครงการก่อสร้างรั้วคสล.

จำนวน ๒ แผ่น

๕.๒ แบบแปลนโครงการก่อสร้างรั้วคสล.ของอบต.เชื้อน

จำนวน ๓ แผ่น

๖. รายชื่อคณะกรรมการกำหนดราคากลาง

๖.๑ นายวัชรารุช ศรีพวงเพ็ด

ตำแหน่งผู้อำนวยการกองช่าง

ประธานกรรมการ

๖.๒ นายสันธาร ศิริขวา

ตำแหน่งนักวิเคราะห์นโยบายและแผน

กรรมการ

๖.๓ นายชยุตพงศ์ เครือศรี


ตำแหน่งเจ้าพนักงานธุรการ

กรรมการ

๕ ๘๗๘, ๓๐๖

โครงการ ก่อสร้างรั้วคอนกรีตเสริมเหล็ก อบต.เซื่อน ปริมาณงาน


ก่อสร้างรั้วคอนกรีตเสริมเหล็ก ผนังก่ออิฐบล็อด สูง 1.50 ม. ยาวรวม 76.70 ม.

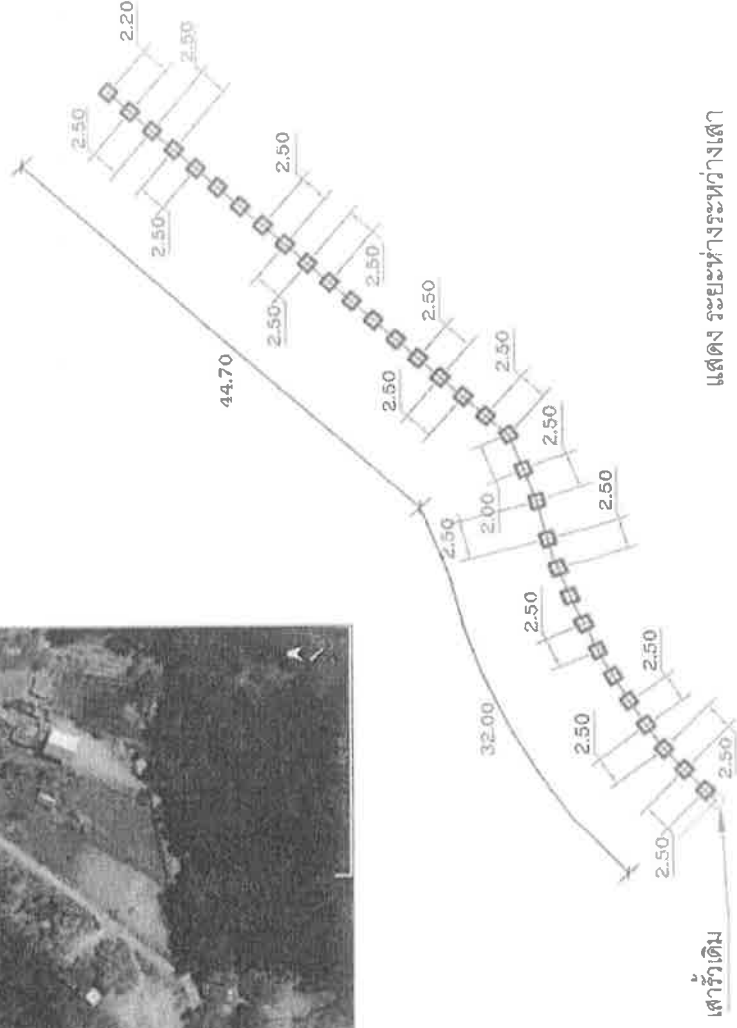

	แบบร่างหมด 3 แผ่น	แบบแสดง	แผนผังสังเขป	สำรวจ		นายอเนกสินธุ์ วิเศษสมบัติ รองปลัดองค์การบริหารส่วนตำบล ปฏิบัติราชการแทน ปลัดองค์การบริหารส่วนตำบลเซื่อน
	นายสิทธิชัย วรบุตร หัวหน้าฝ่ายก่อสร้าง			เขียนแบบแสดง นายอเนกสินธุ์ ศรีพวงเพ็ช ผู้อำนวยการกองช่าง	อนุมัติ นายอเนกสินธุ์ วิเศษสมบัติ รองปลัดองค์การบริหารส่วนตำบล รักษาการนายกเทศมนตรี ปลัดองค์การบริหารส่วนตำบลเซื่อน ปฏิบัติหน้าที่ นายกองค์การบริหารส่วนตำบลเซื่อน	

โครงการ ก่อสร้างรั้วคอนกรีตศูนย์พัฒนาเด็กเล็กบ้านเขื่อน

ผนังก่ออิฐบล็อด หน้า 7 ซม. พร้อมฉาบเซาะร่อง

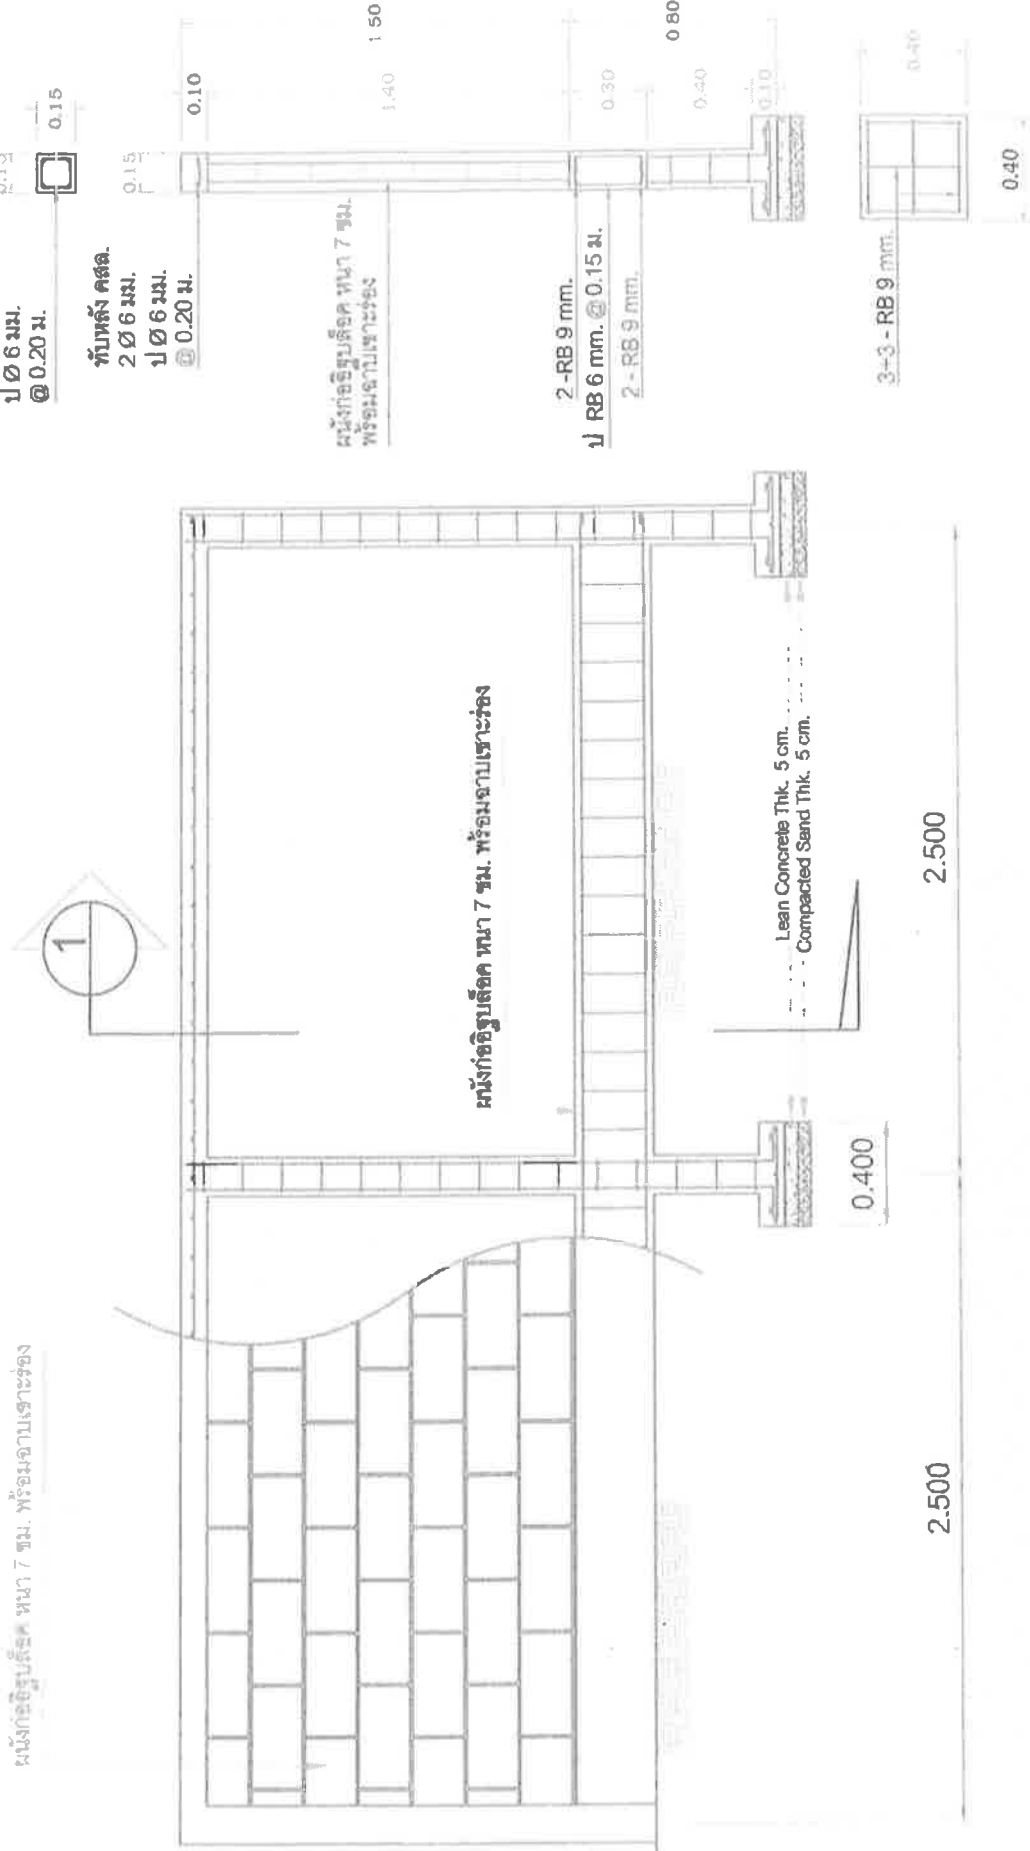

รูปด้านหน้า

รูปตัด 1



แบบทั้งหมด
3 แผ่น
แผ่นที่ 2/3

แบบแสดง

รูปด้านหน้า

รูปตัด 1

สำรวจ

นายสิทธิชัย วรบุตร
หัวหน้าฝ่ายก่อสร้าง








Not to Scale

2.40

โครงการก่อสร้างขององค์การบริหารส่วนตำบลเขื่อน


















แปลน

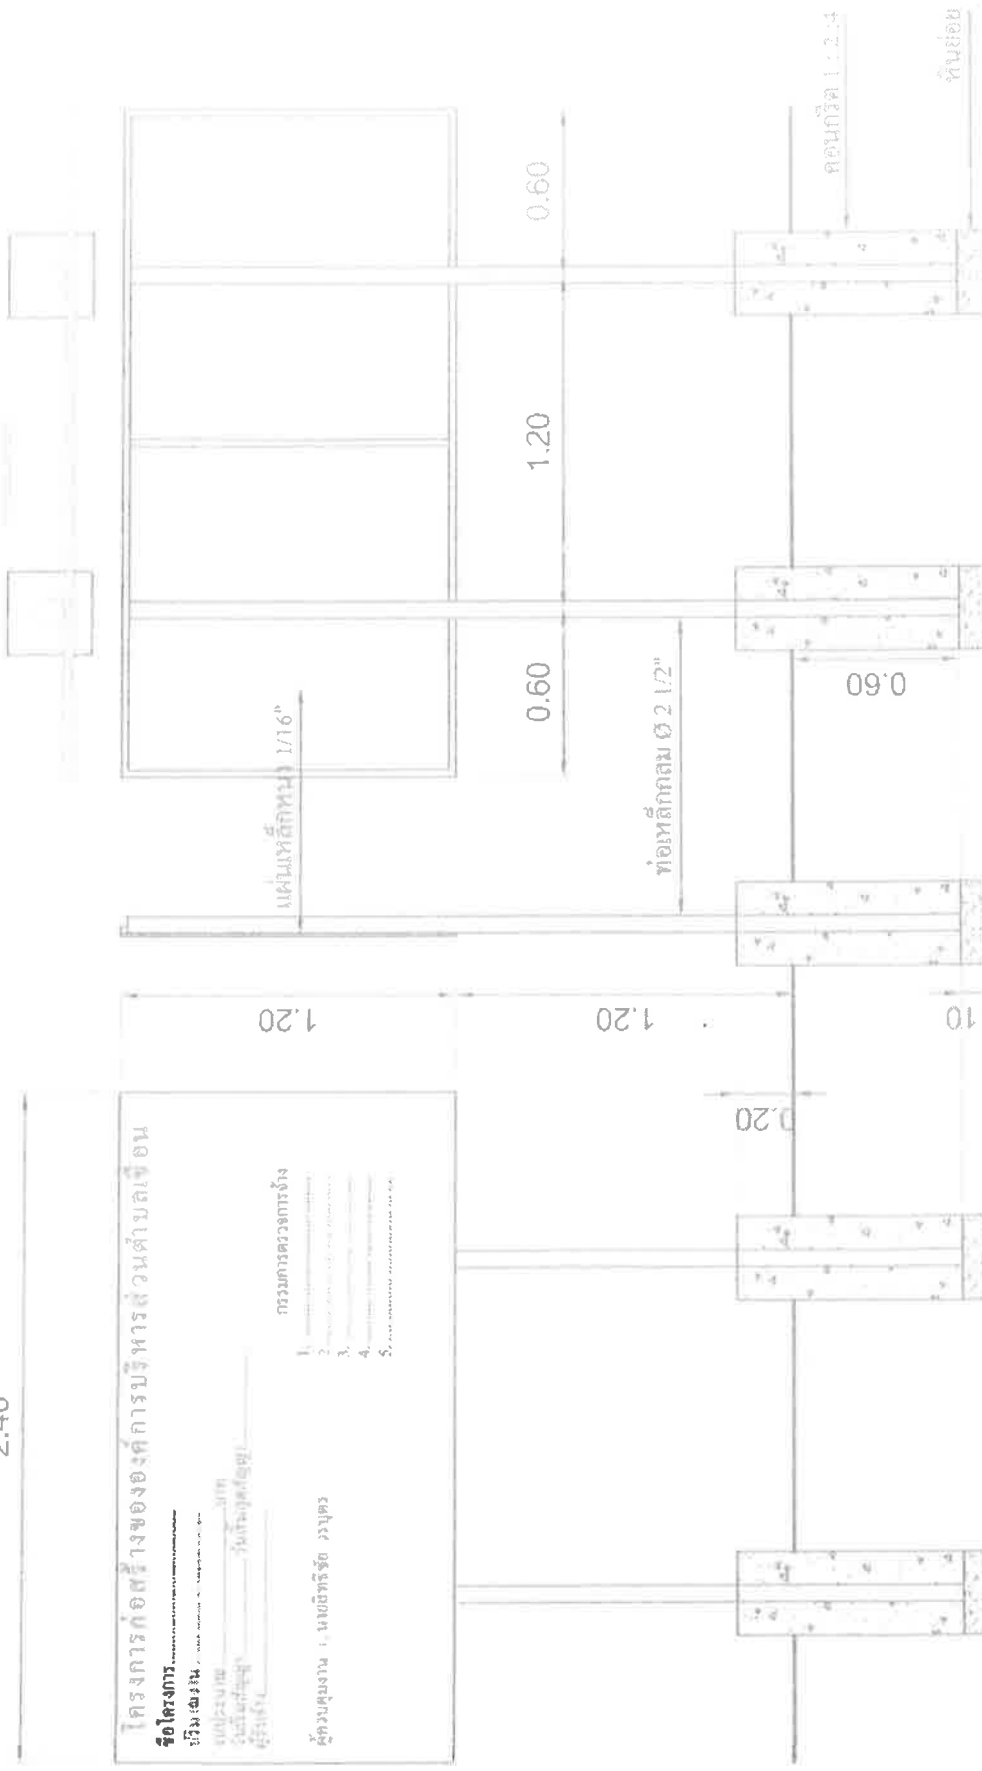

รูปด้านหลัง

รูปด้านข้าง

รูปด้านหน้า

หมายเหตุ

- จุดที่ทำการติดตั้งป้ายโครงการกำหนดตามความเหมาะสม

- ก่อนพาสีจริงให้พาสีกันสนิมก่อน 2 ครั้ง

รายการประกอบแบบ

1. เสริมแผ่นเหล็กป้าย ทาสีเขียวหรือน้ำเงินทั้ง 2 ด้านด้วยสีน้ำมัน

2. ตัวหนังสือสีขาว

3. ขนาดตัวหนังสือกำหนดตามความเหมาะสม

4. แผ่นเหล็กขนาด 1.20 * 2.40 ม.หนา 1/16"

สรุปผลการเสนอราคาค่าก่อสร้าง

โครงการ ก่อสร้างรั้วคอนกรีต ยชต.เขื่อน ต.เขื่อน อ.โกสุมพิสัย จ.มหาสารคาม

ประเภท งานอาคาร

เจ้าของโครงการ อบต.เขื่อน ต.เขื่อน อ.โกสุมพิสัย จ.มหาสารคาม

สถานที่ก่อสร้าง อบต.เขื่อน

ประมาณราคาตามแบบ ปร.4 จำนวน 2 แผ่น

ประมาณราคาเมื่อวันที่

ลำดับที่	รายการ	ค่าวัสดุและ	FACTOR F	ค่าก่อสร้างทั้งหมดรวม	หมายเหตุ
1	ประเภทงานอาคาร	99,932.88	1.3056	130,472.37	
2	ประเภทงานทาง				
3	ประเภทงานชลประทาน				
4	ประเภทงานสะพานและท่อเหลี่ยม				
	เงื่อนไข				
	เงินล่วงหน้าจ่าย 0.00%				
	เงินประกันผลงานหัก 0.00%				
	ดอกเบี้ยเงินกู้ 5.00%				
	ดอกเบี้ยเงินฝาก 7.00%				
สรุป	รวมค่าก่อสร้างเป็นเงินทั้งสิ้น			130,472.37	
	คิดเป็นเงินประมาณการ			130,000.00	
	ตัวอักษร	(หนึ่งแสนสามหมื่นบาทถ้วน)			

ขนาดหรือเนื้อที่อาคาร - ตร.ม.

เฉลี่ยราคาประมาณ 1,694.92 บาท / ม.


คณะกรรมการกำหนดราคากลาง

1.  ผอ.กองช่าง

(นายวิษณุ ศรีพวงเพ็ด)

2.  นักวิเคราะห์

(นายสันธาร์ ศิริขวา)

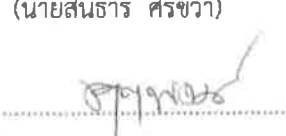3.  จพง.ธุรการ

/ (นายชุตพงศ์ เครือศรี)

เห็นชอบ



(นายอนุสิทธิ์ วิเศษสมบัติ)

รองปลัด อบต.เขื่อน รักษาการแทน

ปลัด อบต.เขื่อน

อนุมัติ



(นายอนุสิทธิ์ วิเศษสมบัติ)

รองปลัด อบต.เขื่อน รักษาการแทน

ปลัด อบต.เขื่อน ปฏิบัติหน้าที่

นายก อบต.เขื่อน

รายการประมาณราคาก่อสร้าง โครงการ ก่อสร้างรั้วคอนกรีตเสริมเหล็ก อบต.เชื่อน

ปริมาณงาน ก่อสร้างรั้ว คสล. มั่นก่ออิฐรูปสี่เหลี่ยม สูง 1.50 ม.ยาว 76.70 ม. พร้อมป้ายโครงการ 1 ป้าย รายละเอียดตามแบบแปลน อบต.เชื่อนกำหนด

สถานที่ก่อสร้าง อบต.เชื่อน

แบบเลขที่

รายการเลขที่

ฝ่าย/งาน ก่อสร้าง

กองช่าง องค์การบริหารส่วนตำบลเชื่อน อ.โกสุมพิสัย จ.มหาสารคาม

ประมาณราคามือวันที่


งบประมาณ 130,000 บาท (-ครึ่งแสนสามหมื่นบาทถ้วน)

ปีงบประมาณ 2565

ลำดับที่	รายการ	จำนวน	หน่วย	ราคาวัสดุของ		ค่าแรงงาน		ค่าวัสดุและแรงงาน	หมายเหตุ
				ราคาต่อหน่วย	จำนวนเงิน	ราคาต่อหน่วย	จำนวนเงิน		
1	งานโครงสร้าง								
	1.1 งานดินชุด - ดินถม	4.60	ลบ.ม.	-	-	60.00	276.00	276.00	
	1.2 ทราดย่อยรองพื้น	0.77	ลบ.ม.	329.00	253.33	99.00	76.23	329.56	
	1.3 คอนกรีตหยาบ	0.77	ลบ.ม.	1,504.00	1,158.08	250.00	192.50	1,350.58	
	1.4 คอนกรีต	6.14	ลบ.ม.	2,000.00	12,280.00	250.00	1,535.00	13,815.00	
	1.5 ค่าแรงงานไม้แบบ	70.57	ตร.ม.	-	-	60.00	4,234.20	4,234.20	
	1.6 งานไม้แบบ	17.64	ลบ.ฟ.	440.00	7,762.70	-	-	7,762.70	
	1.7 เหล็กเส้นกลม Ø 6 มม.	170.28	กก.	20.82	3,545.23	2.80	476.78	4,022.01	
	1.8 เหล็กเส้นกลม Ø 9 มม.	493.95	กก.	19.60	9,681.42	2.80	1,383.06	11,064.48	
	1.9 ลวดผูกเหล็ก	10.00	กก.	52.37	523.70	-	-	523.70	
2	งานสถาปัตยกรรม								
	2.1 ผนังก่ออิฐรูบล็อก หน้า 7 ซม.	101.25	ตร.ม.	116.00	11,745.00	65.00	6,581.25	18,326.25	
	2.2 งานฉาบปูนผนัง,เสา,คาน,เอ็นทับหลัง	273.06	ตร.ม.	58.00	15,837.48	82.00	22,390.92	38,228.40	
3	ป้ายโครงการ	1.00	ป้าย						
	รวม				62,786.94		37,145.94	99,932.88	

ค่างานป้ายโครงการ รวมอยู่ในรูปแบบ Factor F แล้ว

ยอดยกมา		99,932.88	
Factor F		1.3056	
รวมเป็นค่าก่อสร้าง		130,472.37	บาท
คิดเป็นค่าก่อสร้าง		130,000.00	บาท
หนึ่งแสนสามหมื่นบาทถ้วน			

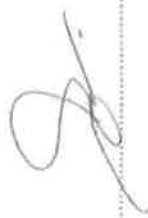

ลงชื่อ

ผู้ประมาณราคา

(นายสิทธิชัย วรรณทร)

หัวหน้าฝ่ายก่อสร้าง

หมายเหตุ ใช้ราคากลางพาณิชย์จังหวัดมหาสารคาม เดือน กรกฎาคม 63, ค่าแรงงานใช้ตามหลักเกณฑ์การคำนวณราคากลาง

ก่อสร้าง กรมบัญชีกลาง กระทรวงการคลัง (ตุลาคม 2558) , Factor F ใช้ตามหลักเกณฑ์การคำนวณราคากลาง

งานก่อสร้างกรมบัญชีกลาง กระทรวงการคลัง (มิถุนายน 2563)